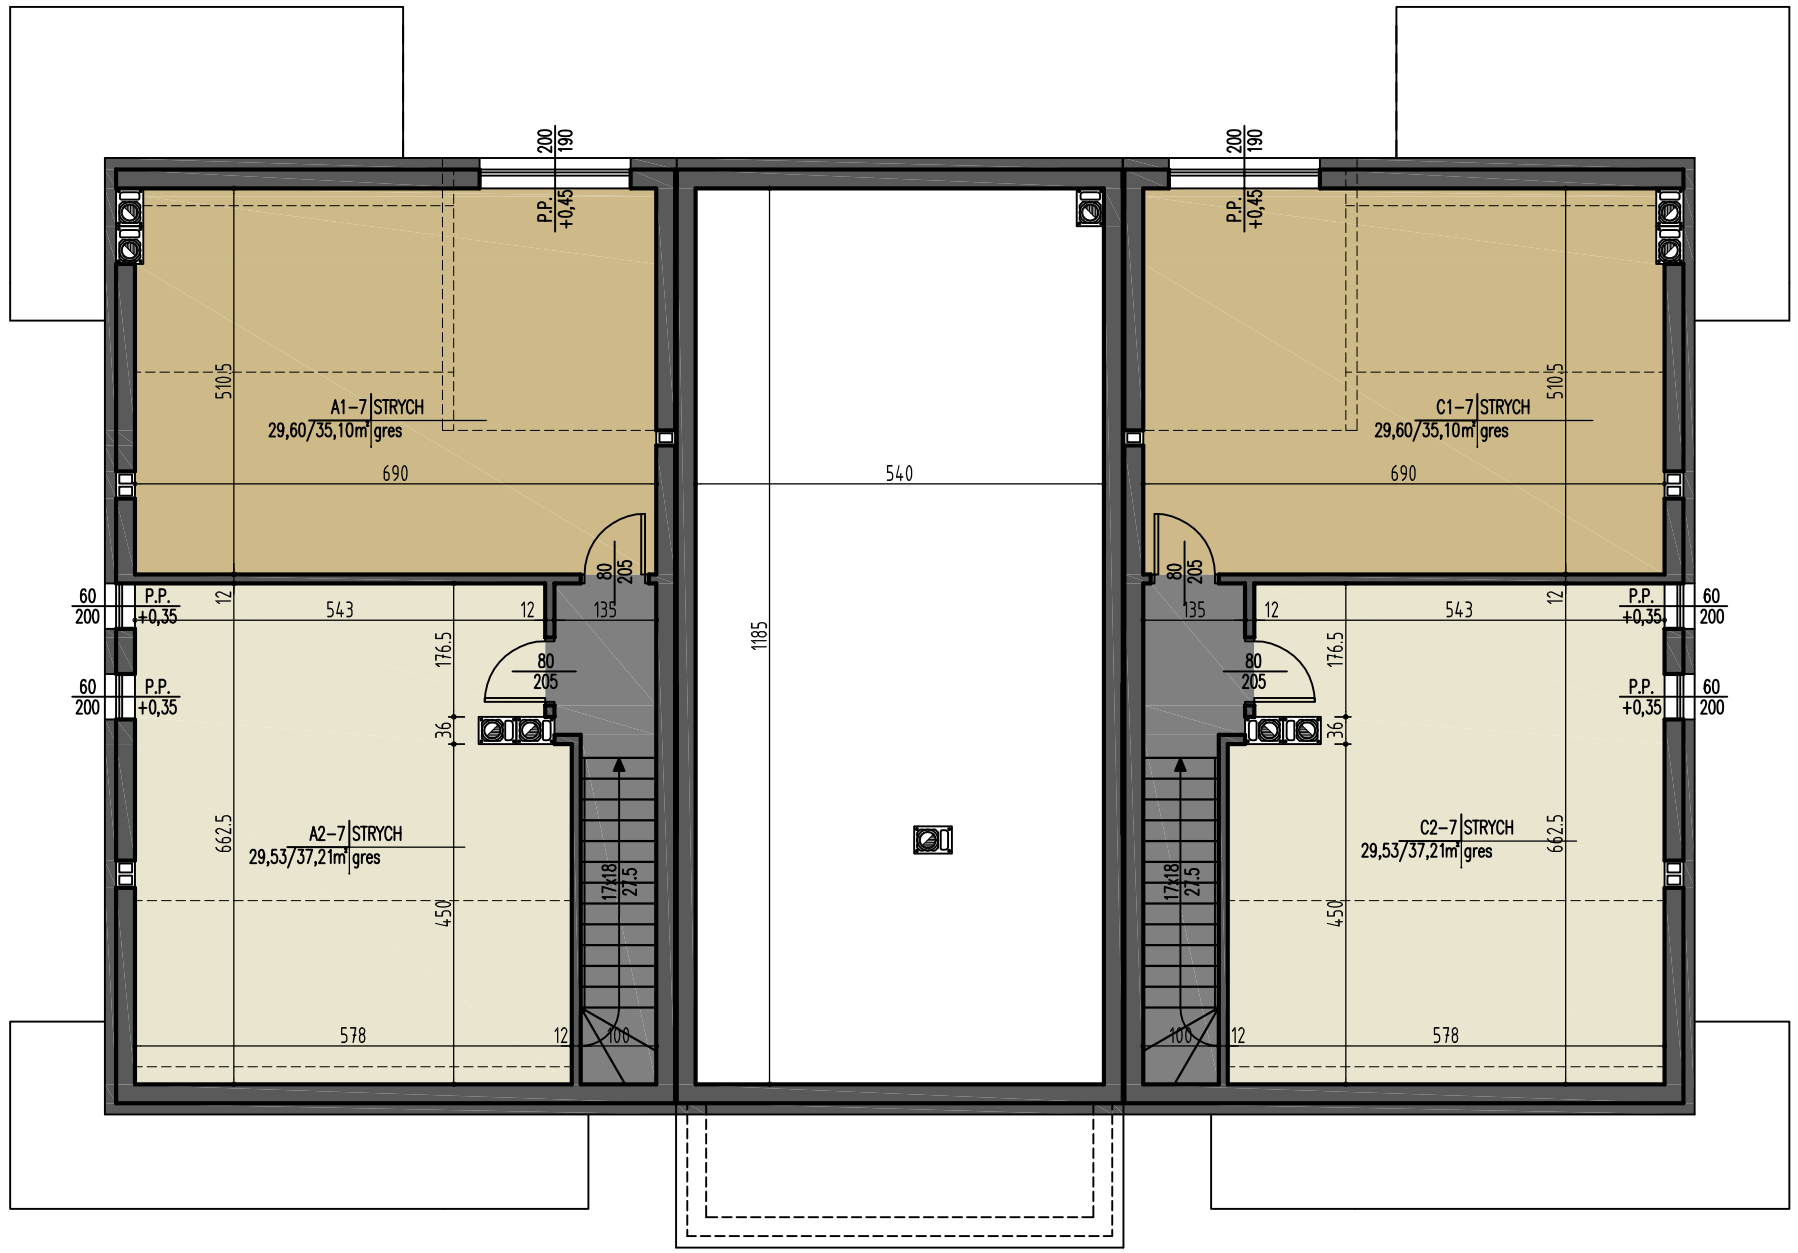
200
190
P.P.
+0,45
510,5
A1–7 STRYCH
29,60/35,10m² gres
690
540
80
205
60
200
P.P.
+0,35
12
543
135
176,5
36
662,5
A2–7 STRYCH
29,53/37,21m² gres
450
17x18
27,5
578
100
1185
C1–7 STRYCH
29,60/35,10m² gres
C2–7 STRYCH
29,53/37,21m² gres

STRYCH